


Zgodnie z art. 15 ustawy z dnia 17.08.1997r.  
 - Prawo geodezyjne i kartograficzne  
 (t.j. Dz. U. 2006, Nr 105, poz. 1056, w zm.)  
 rozporządzenia, wprowadzającego zmiany  
 rozporządzenia w celu rozpozyszczenia i  
 rozpraszania, niniejszej mapy wymaga  
 zezwolenia Starosty.

<b>KRYS</b> <b>Studio Projektów Technicznych</b> <b>Krzysztof Broniarek</b> <b>96-100 Skieriewice</b> <b>ul. Cicha 1</b>		Obiekt: PRZYŁĄCZE WODY I KANALIZACJI SANITARNEJ Adres: Studzieniec - dz. nr 113 - gmina Puszcza Marińska
(data) skala 1:1000	Projektant: mgr. inż. K. Broniarek - 14.0.3	(data) 14.06
(data) PROJEKT ZAGOSPODAROWANIA TERENU	Sprawdził: mgr inż.	(data) 09/05/2000
marzec 2015 r.		Rys. 2

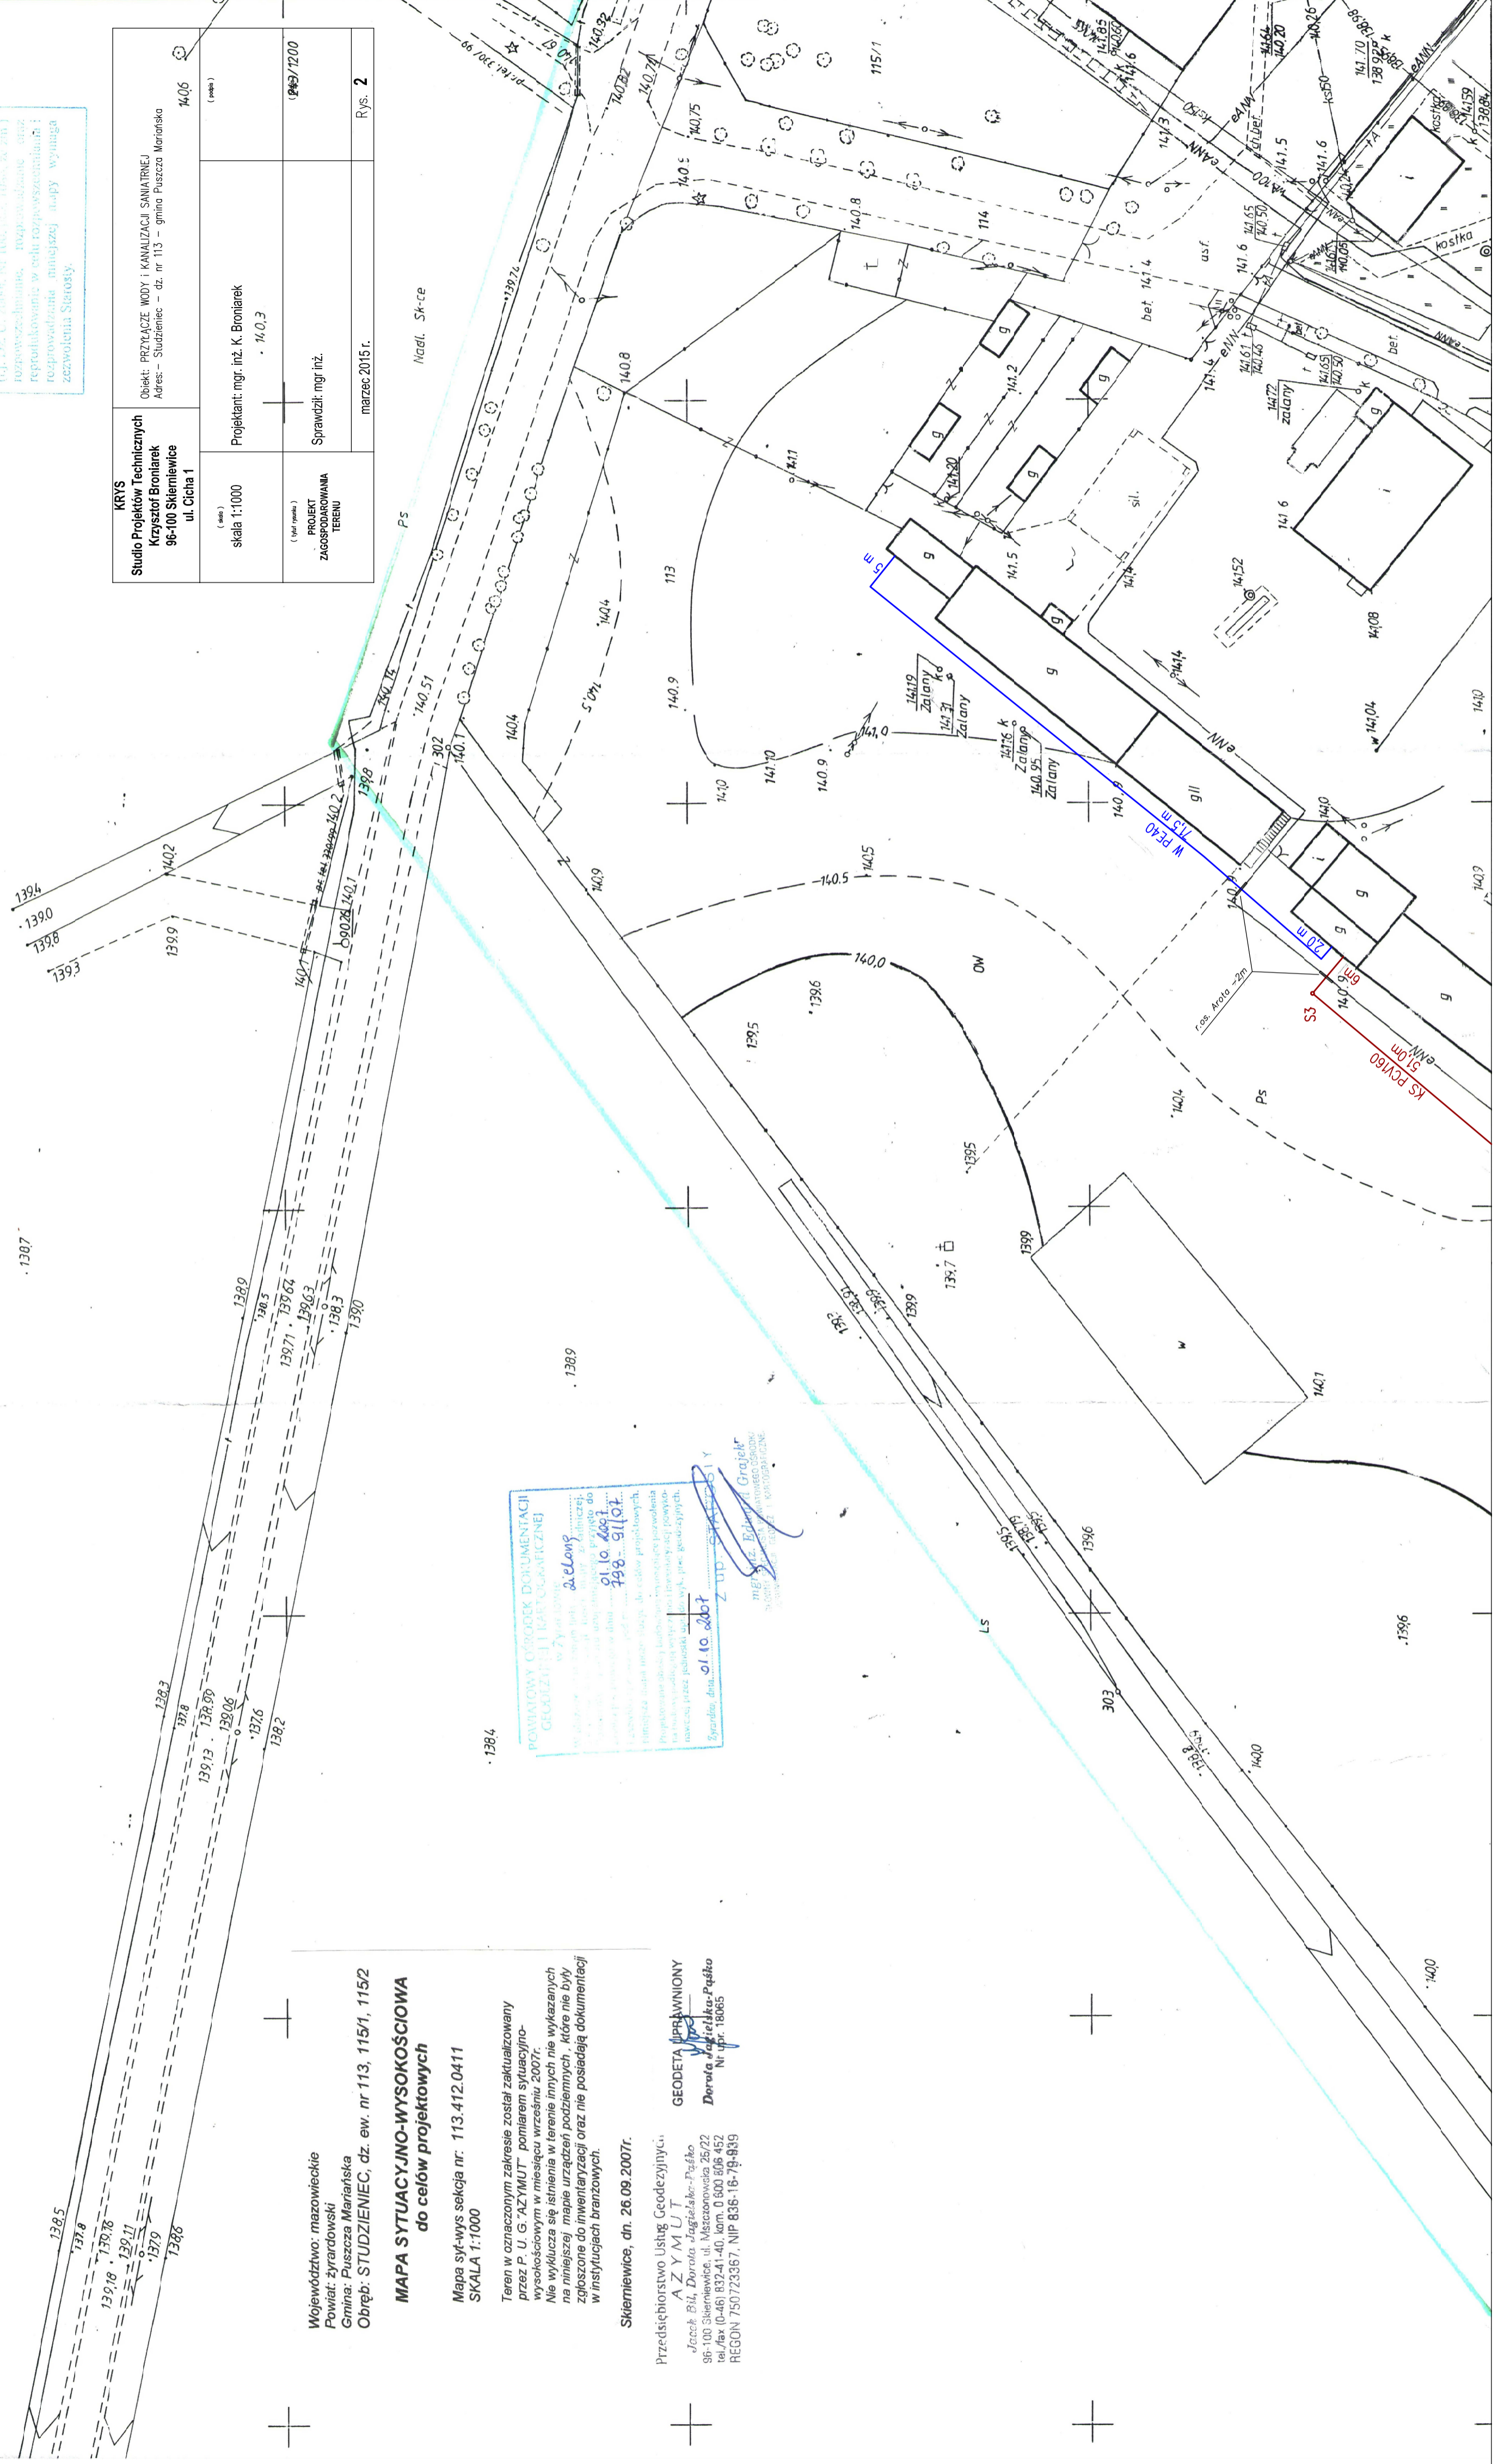

**POWIATOWY CYRODEK DOKUMENTACJI**  
**GEODEZYJNO-KARTOGRAFICZNEJ**  
 w Zyrardowie  
 Wzrost: 178 cm, Ciężar ciała: 70 kg, Ciężar ciała w 100 dni: 70 kg, Ciężar ciała w 200 dni: 70 kg, Ciężar ciała w 300 dni: 70 kg, Ciężar ciała w 400 dni: 70 kg, Ciężar ciała w 500 dni: 70 kg, Ciężar ciała w 600 dni: 70 kg, Ciężar ciała w 700 dni: 70 kg, Ciężar ciała w 800 dni: 70 kg, Ciężar ciała w 900 dni: 70 kg, Ciężar ciała w 1000 dni: 70 kg.  
 Zyrardów, dnia 01.10.2007  
 MIEJSCOWY WZRODEK DOKUMENTACJI  
 GEODEZYJNO-KARTOGRAFICZNEJ  
 w Zyrardowie  
 mgr inż. Edward Grajek  
 NIP 836-16-79-839

Województwo: mazowieckie  
 Powiat: zyrardowski  
 Gmina: Puszcza Marińska  
 Obręb: STUZIENIEC, dz. ew. nr 113, 115/1, 115/2

**MAPA SYTUACYJNO-WYSOKOŚCIOWA**  
**do celów projektowych**

Mapa sył-wys sekcja nr. 113.412.0411  
 SKALA 1:1000

Teren w oznaczonym zakresie został zaktualizowany przez P. U. G. AZYMUT - pomiarem sytuacyjno-wysokościowym w miesiącu wrześniu, 2007r. Nie wykryto w terenie innych nie wykazanych na niniejszej mapie urządzeń podziemnych, które nie były zgłoszone do inwentaryzacji oraz nie posiadają dokumentacji w instylacjach branżowych.

Skieriewice, dn. 26.09.2007r.

Przedsiębiorstwo Usług Geodezyjnych  
**A Z Y M U T**  
 Janek Bł. Dorota Jagielska - Pasiko  
 96-100 Skieriewice, ul. Męczenników 25/22  
 tel./fax (0-46) 832-41-40, kom. 0 600 306 452  
 REGON 750723367, NIP 836-16-79-839