


etap I

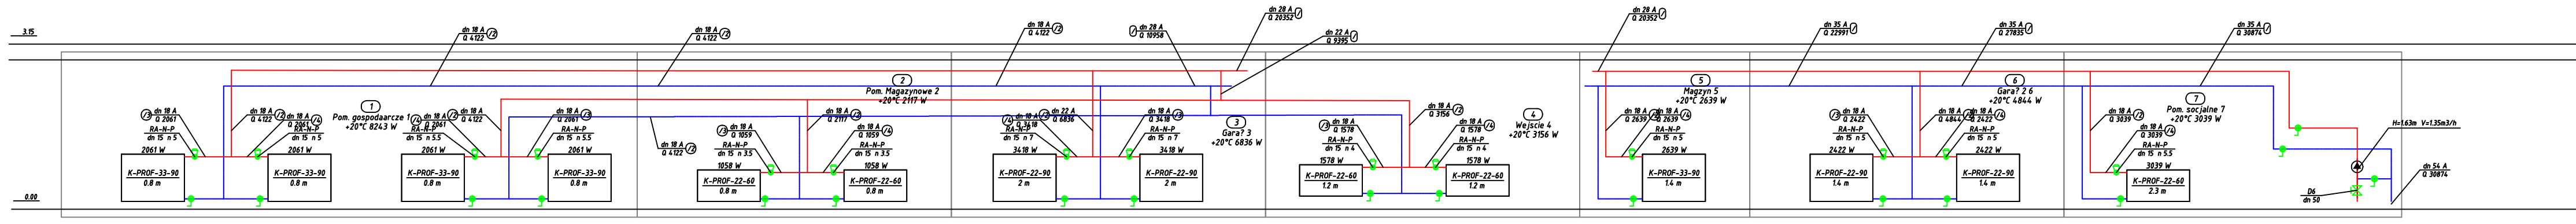

Projektant:	PRO-INSTAL MARCIN LASKA UL. JAGIELLOŃSKA 29/110 96-100 SKIERNIEWICE	
Temat opracowania:	Zakład Poprawczy w Studzieniec Studzieniec 20A 96-330 Puszca Mariańska	
Lokalizacja:	Zakład Poprawczy w Studzieniec Studzieniec 20A 96-330 Puszca Mariańska	
Inwestor:	ZAKŁAD POPRAWCZY	Nr rys.: 5
Tytuł rys.:	ROZWIĘCIE INSTALACJI CENTRALNEGO OGRZEWANIA	Skala: --- IV . 2020
Projektant :	mgr inż. Marcin Laska upr LOD/1625/POOS/11	Podpis :