


Podziałka 1:100/500

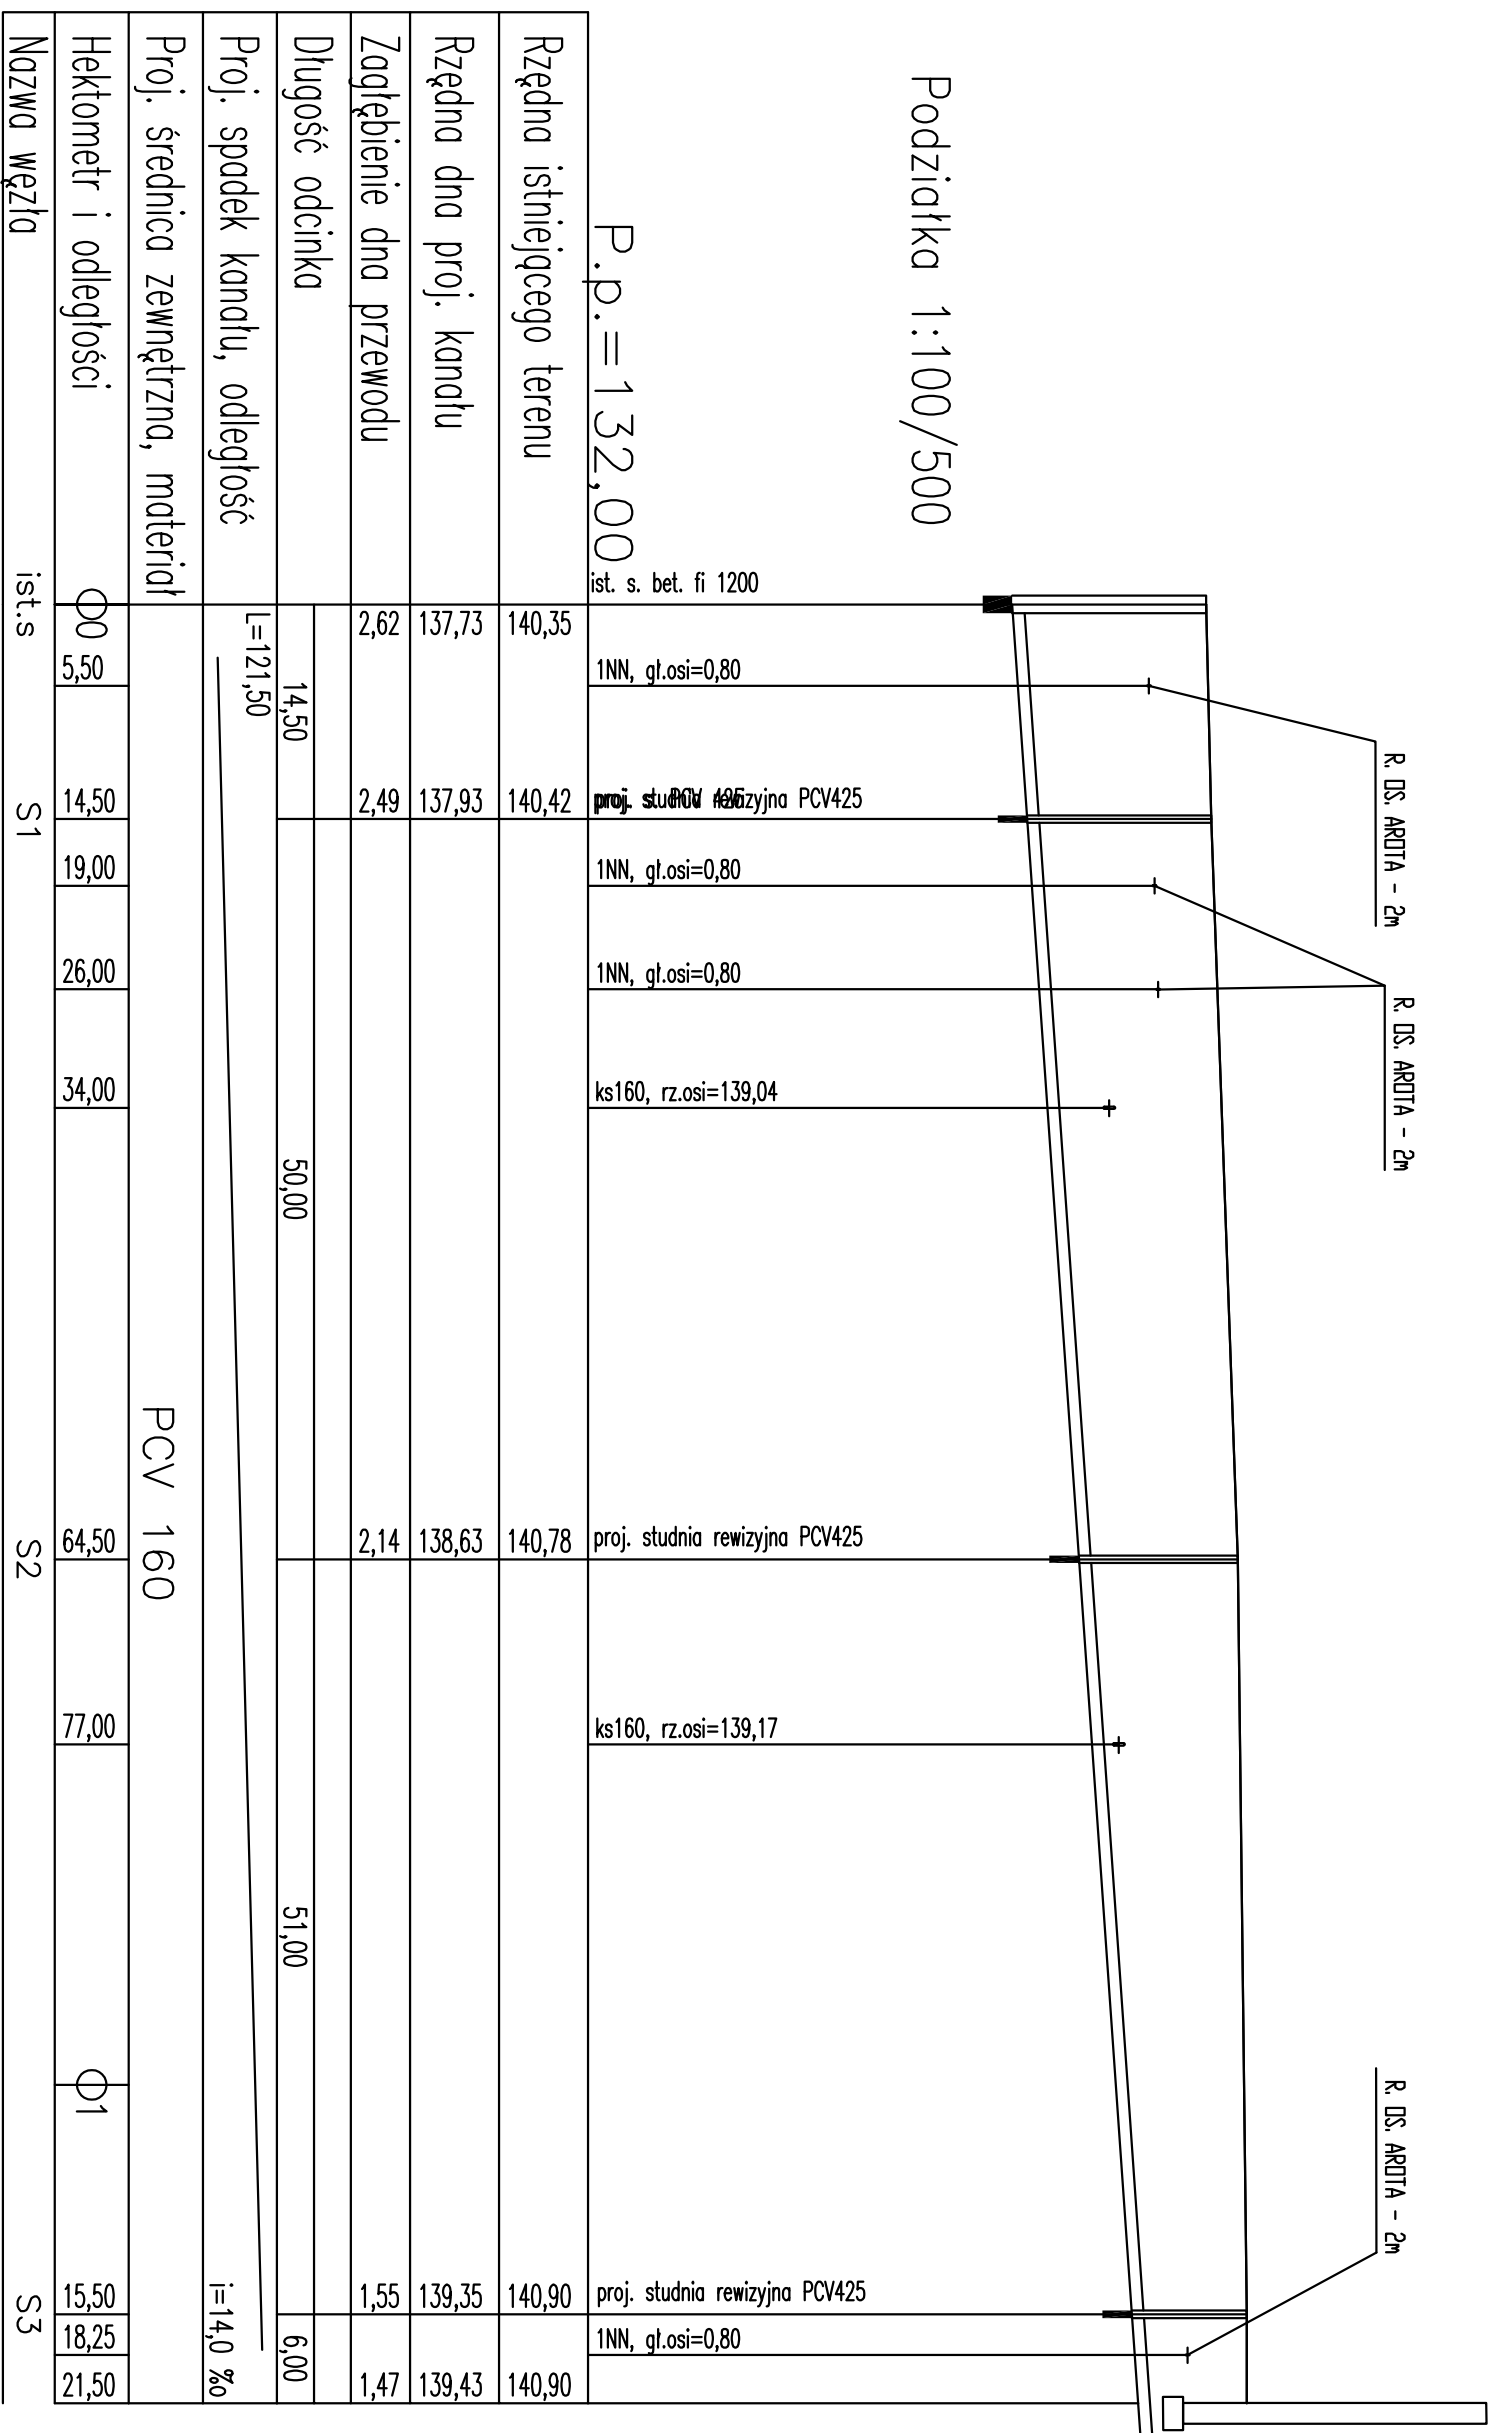

KRYS
Studio Projektów
Technicznych
Krzysztof Broniarek

skala 1:100
skala 1:500

Projektant: mgr inż. K. Broniarek

Obiekt: PRZYŁĄCZE WODY I KANALIZACJI SANITARNEJ
Adres: Studzieniec dz. 113 – gm. Puszcza Moriańska

Profil

Marzec 2015 r.

Rys. 4