


STUDZIENIEC - BUDYNEK GARAŻOWO - MAGAZYNOWY

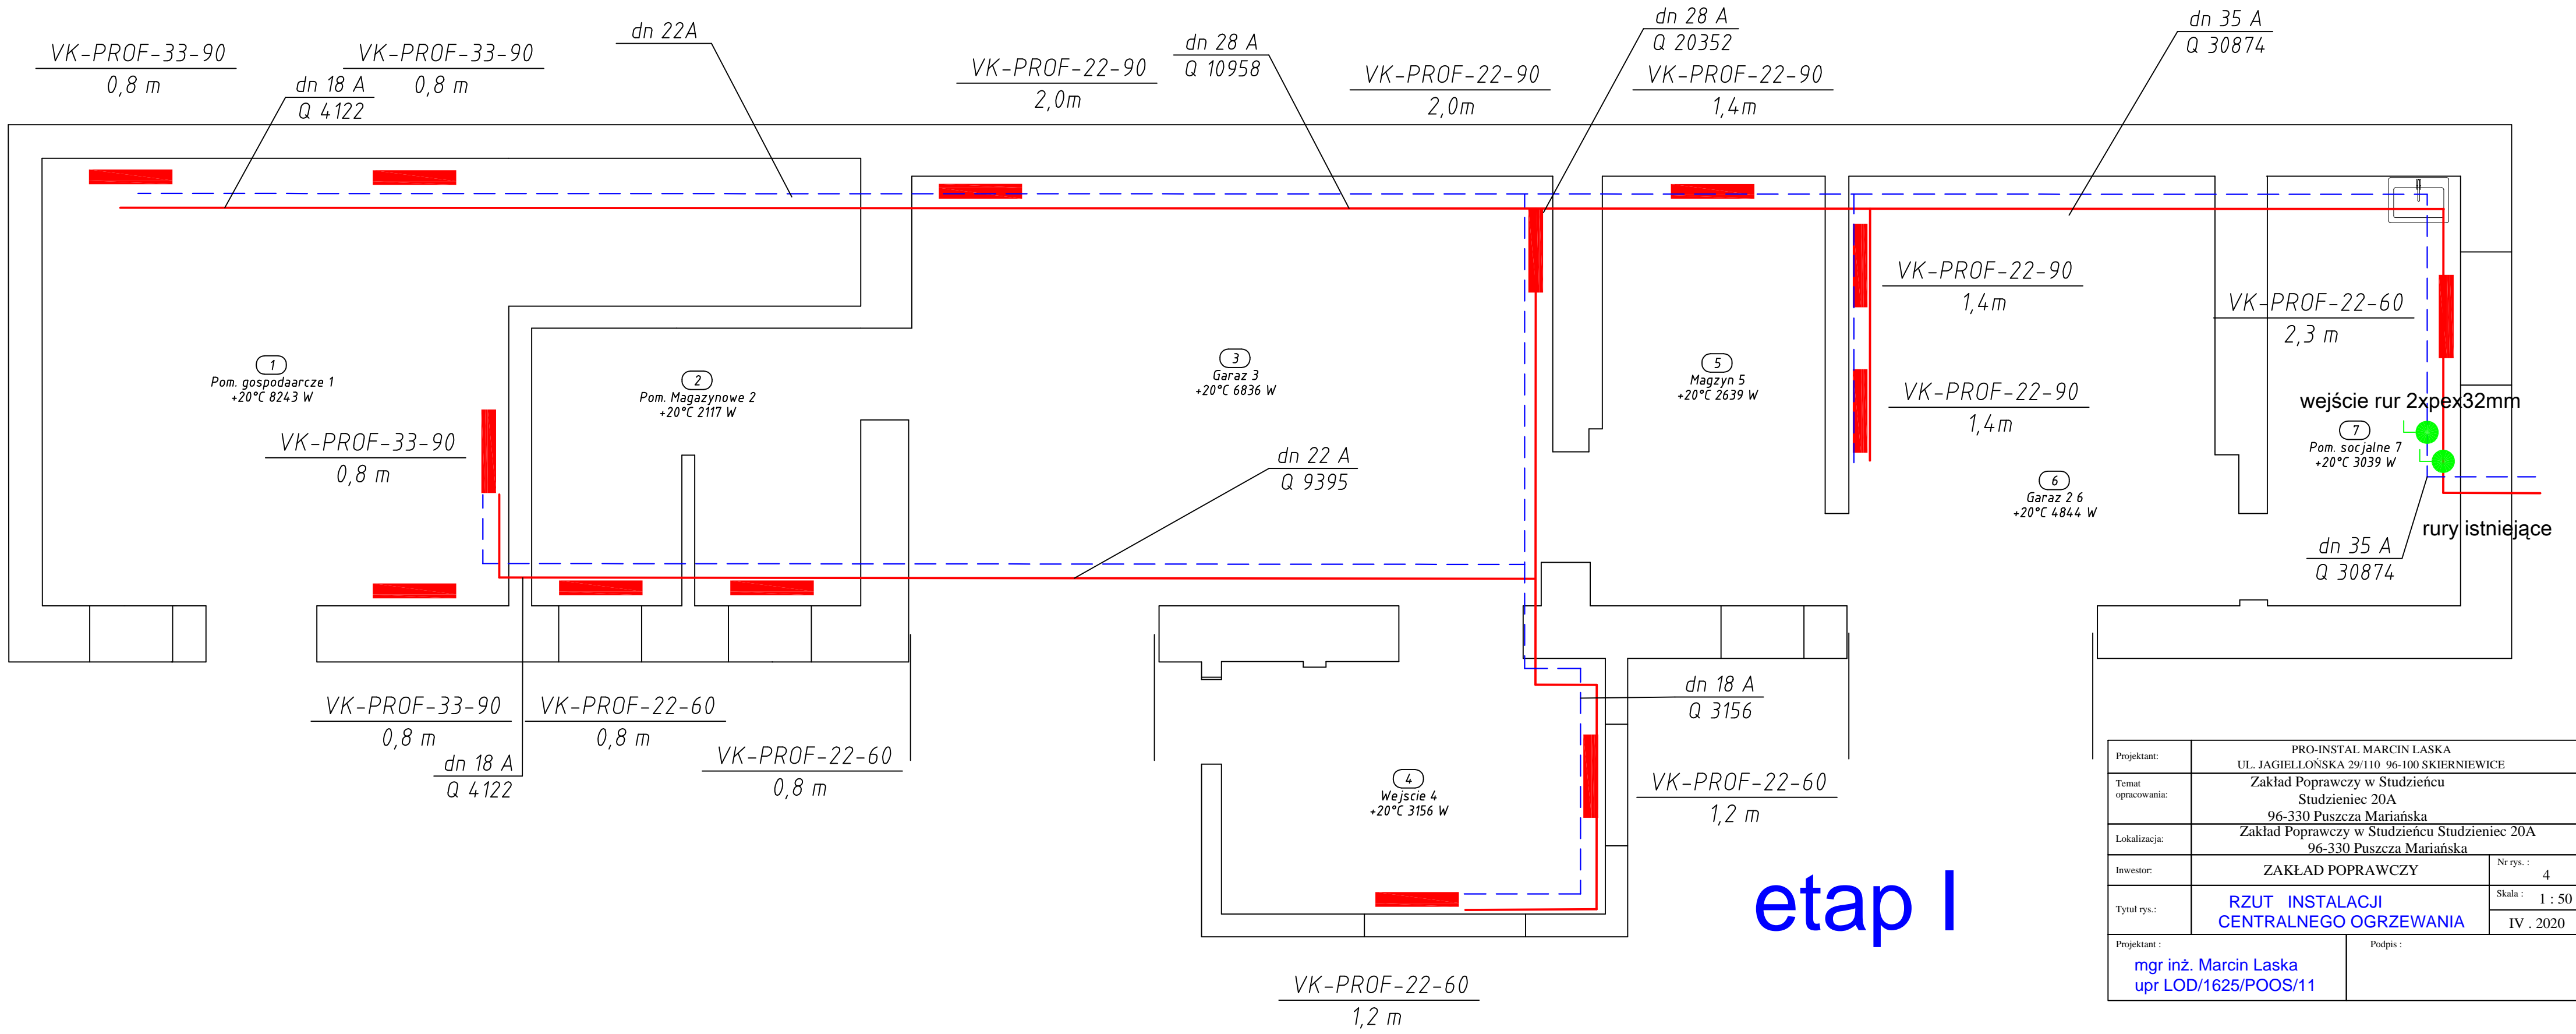

Projektant:	PRO-INSTAL MARCIN LASKA UL. JAGIELLOŃSKA 29/110 96-100 SKIERNIEWICE	
Temat opracowania:	Zakład Poprawczy w Studzieniec Studzieniec 20A 96-330 Puszcza Mariańska	
Lokalizacja:	Zakład Poprawczy w Studzieniec Studzieniec 20A 96-330 Puszcza Mariańska	
Inwestor:	ZAKŁAD POPRAWCZY	Nr rys.: 4
Tytuł rys.:	RZUT INSTALACJI CENTRALNEGO OGRZEWANIA	Skala: 1 : 50 IV . 2020
Projektant:	mgr inż. Marcin Laska upr LOD/1625/POOS/11	
Podpis:		